



HM Architekten GmbH

Stauseestrasse 1 - 5316 Gippingen
Inhaber: Max Hauenstein, Michael Hass,
Remo Böhrer, Silvia Di Raimondo
Philipp Brunhart
T: 056 268 67 67
info@hm-architekten.ch
www.hm-architekten.ch

3 Reihenhäuser / 1 Dreifamilienhaus Wohnüberbauung "Wiese", Koblenz

Bauherrschaft:
Baugesellschaft "Wiesenstrasse"
c/o HM Architekten GmbH
Stauseestrasse 1, 5316 Gippingen

Baueingabe Untergeschoss

Plannummer: 2008-3-02
Grösse: 120/45
Massstab: 1:100
Gezeichnet: SA
Datum: 03.02.2023
Revidiert:

Gippingen, 03. Februar 2023

Bauherrschaft / Grundeigentümer:

Max Hauenstein

Baugesellschaft "Wiesenstrasse"
c/o HM Architekten GmbH
Max Hauenstein



Architektin:

Silvia Di Raimondo
Silvia Di Raimondo

±0.00 = 343.86 m ü. M.

Legende:

Abbruch
Neu

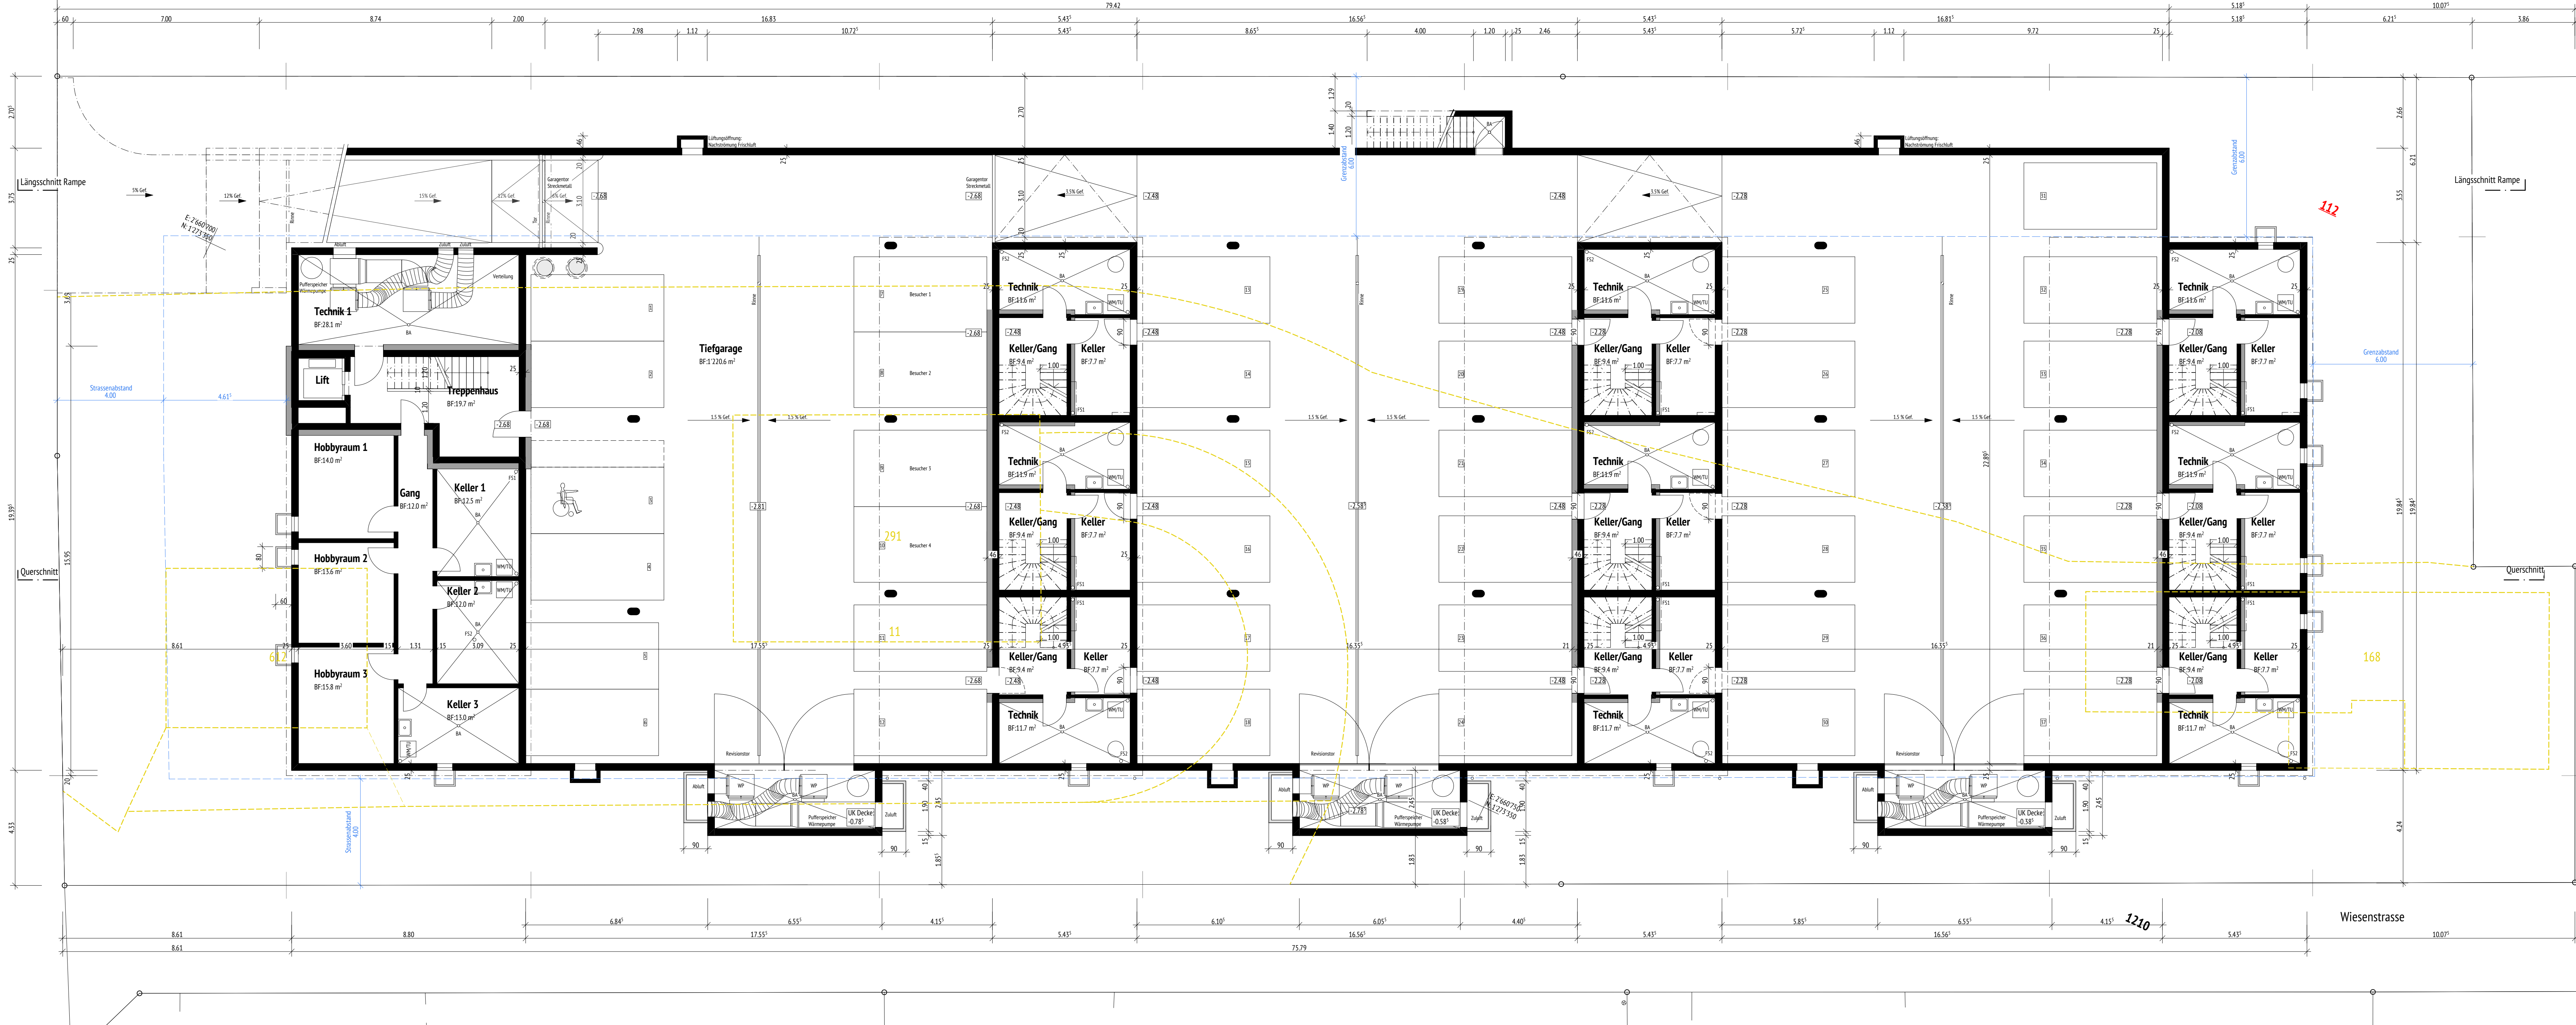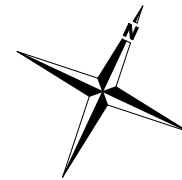



HM Architekten GmbH

Stauseeallee 1 - 5316 Gippingen
Inhaber: Max Hauenstein, Michael Hass,
Remo Böhrer, Silvia Di Raimondo
Philipp Brunhart

T: 056 268 67 67
info@hm-architekten.ch
www.hm-architekten.ch

3 Reihenhäuser / 1 Dreifamilienhaus Wohnüberbauung "Wiese", Koblenz

Bauherrschaft:
Baugesellschaft "Wiesenstrasse"
c/o HM Architekten GmbH
Stauseeallee 1, 5316 Gippingen

Baueingabe Erdgeschoss / Umgebung

Plannummer: 2008-3-03
Grösse: 120/45
Massstab: 1:100
Gezeichnet: SA
Datum: 03.02.2023
Revidiert:

Gippingen, 03. Februar 2023

Bauherrschaft / Grundeigentümer:

Max Hauenstein
Baugesellschaft "Wiesenstrasse"
c/o HM Architekten GmbH
Max Hauenstein


Architektin:

Silvia Di Raimondo
Silvia Di Raimondo

±0.00 = 343.86 m ü. M.

Legende:

Abbruch
Neu

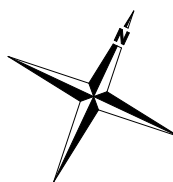

3 Reihenhäuser / 1 Dreifamilienhaus Wohnüberbauung "Wiese", Koblenz

Bauherrschaft:
Baugesellschaft "Wiesenstrasse"
c/o HM Architekten GmbH
Stauseestrasse 1, 5316 Gippingen

Baueingabe Obergeschoss

Plannummer: 2008-3-04
Grösse: 120/45
Massstab: 1:100
Gezeichnet: SA
Datum: 03.02.2023
Revidiert:

Gipplingen, 03. Februar 2023

Bauherrschaft / Grundeigentümer

Baugesellschaft "Wiesenstrasse"
c/o HM Architekten GmbH
Max Hauenstein

Architektin:


Silvia Di Raimondo

$\pm 0.00 = 343.86 \text{ m ü.M.}$

Legende

Abbruch 

Neu

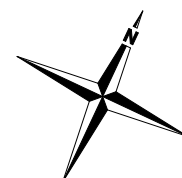



HM Architekten GmbH

Stauseeallee 1 - 5316 Gippingen
Inhaber: Max Hauenstein, Michael Hass,
Remo Böhrer, Silvia Di Raimondo
Philipp Brunhart

T: 056 268 67 67
info@hm-architekten.ch
www.hm-architekten.ch

3 Reihenhäuser / 1 Dreifamilienhaus Wohnüberbauung "Wiese", Koblenz

Bauherrschaft:
Baugesellschaft "Wiesenstrasse"
c/o HM Architekten GmbH
Stauseeallee 1, 5316 Gippingen

Baueingabe Dachgeschoss

Plannummer: 2008-3-05
Grösse: 120/45
Massstab: 1:100
Gezeichnet: SA
Datum: 03.02.2023
Revidiert:

Gippingen, 03. Februar 2023

Bauherrschaft / Grundeigentümer:

Max Hauenstein
Baugesellschaft "Wiesenstrasse"
c/o HM Architekten GmbH
Max Hauenstein


Architektin:

Silvia Di Raimondo
Silvia Di Raimondo

±0.00 = 343.86 m ü. M.

Legende:

Abbruch
Neu

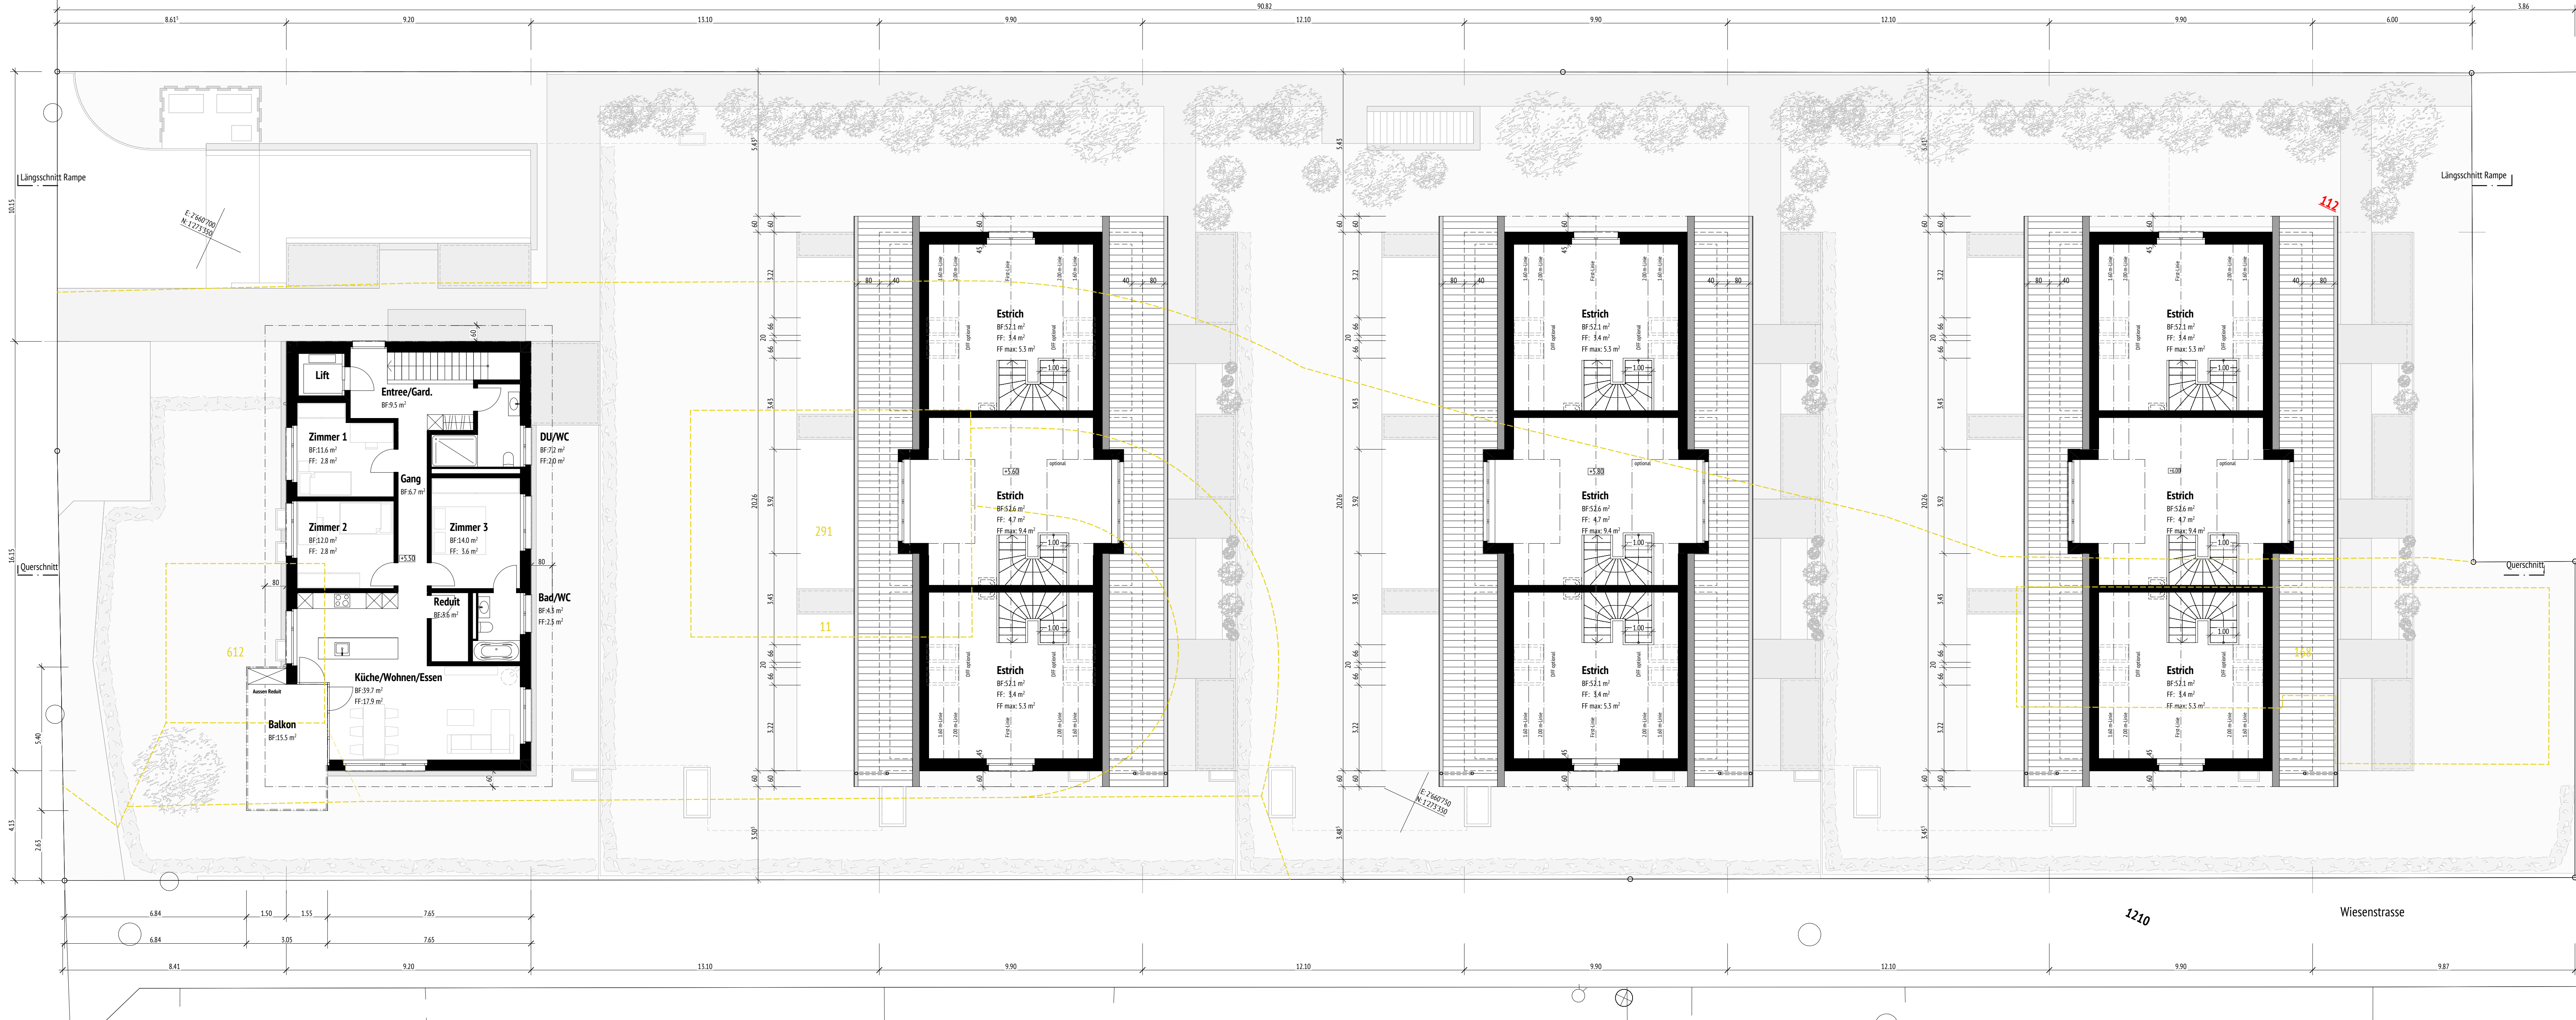



HM Architekten GmbH

Stauseestrasse 1 - 5316 Gippingen
Inhaber: Max Hauenstein, Michael Hass,
Remo Böhrer, Silvia Di Raimondo
Philipp Brunhart
T.: 056 268 67 67
info@hm-architekten.ch
www.hm-architekten.ch

3 Reihenhäuser / 1 Dreifamilienhaus Wohnüberbauung "Wiese", Koblenz

Bauherrschaft:
Baugesellschaft "Wiesenstrasse"
c/o HM Architekten GmbH
Stauseestrasse 1, 5316 Gippingen

Baueingabe Fassaden

Plannummer: 2008-3-08
Grösse: 1:20/60
Massstab: 1:100
Gezeichnet: SA
Datum: 03.02.2023
Revidiert:

Gippingen, 03. Februar 2023

Bauherrschaft / Grundeigentümer:


Max Hauenstein

Baugesellschaft "Wiesenstrasse"
c/o HM Architekten GmbH
Max Hauenstein


Architektin:

Silvia Di Raimondo
Silvia Di Raimondo

±0.00 = 343.86 m ü. M.

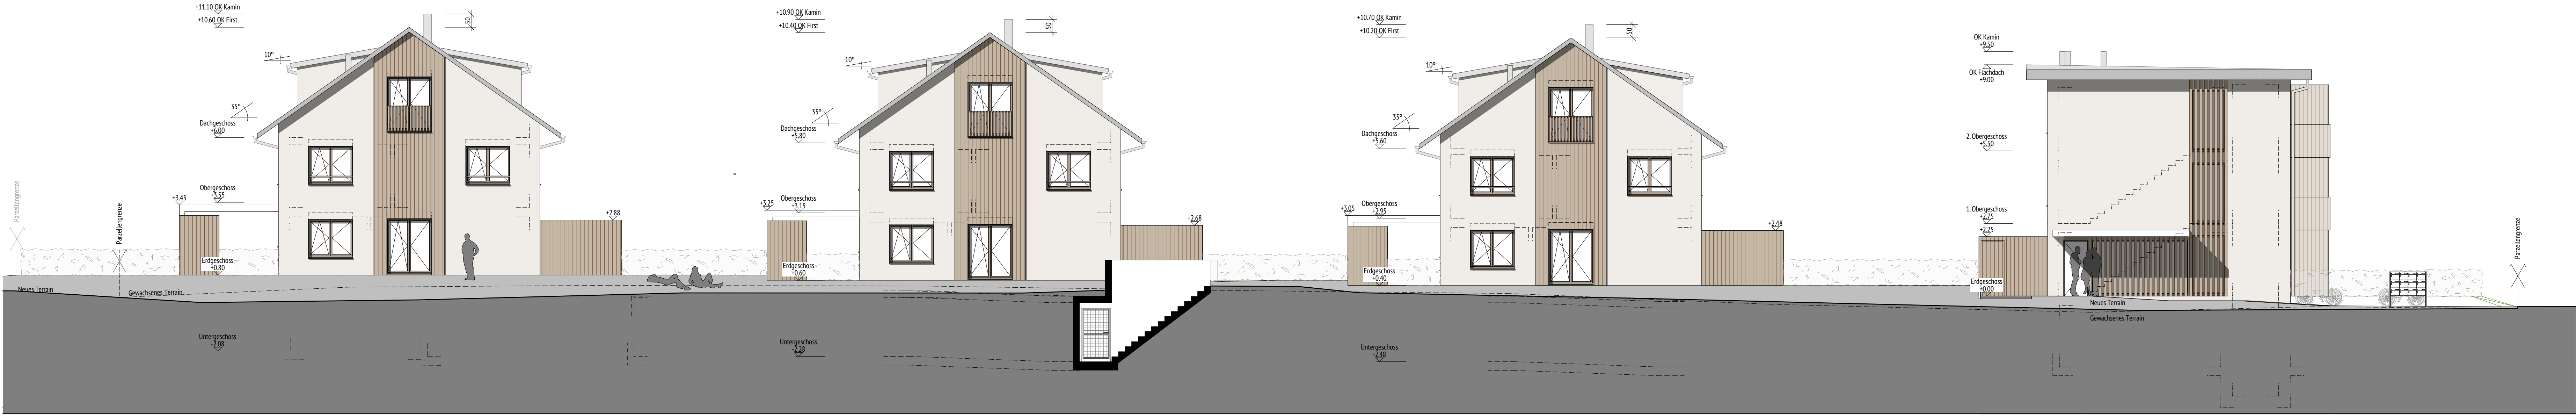

Nordfassaden Gartenseite

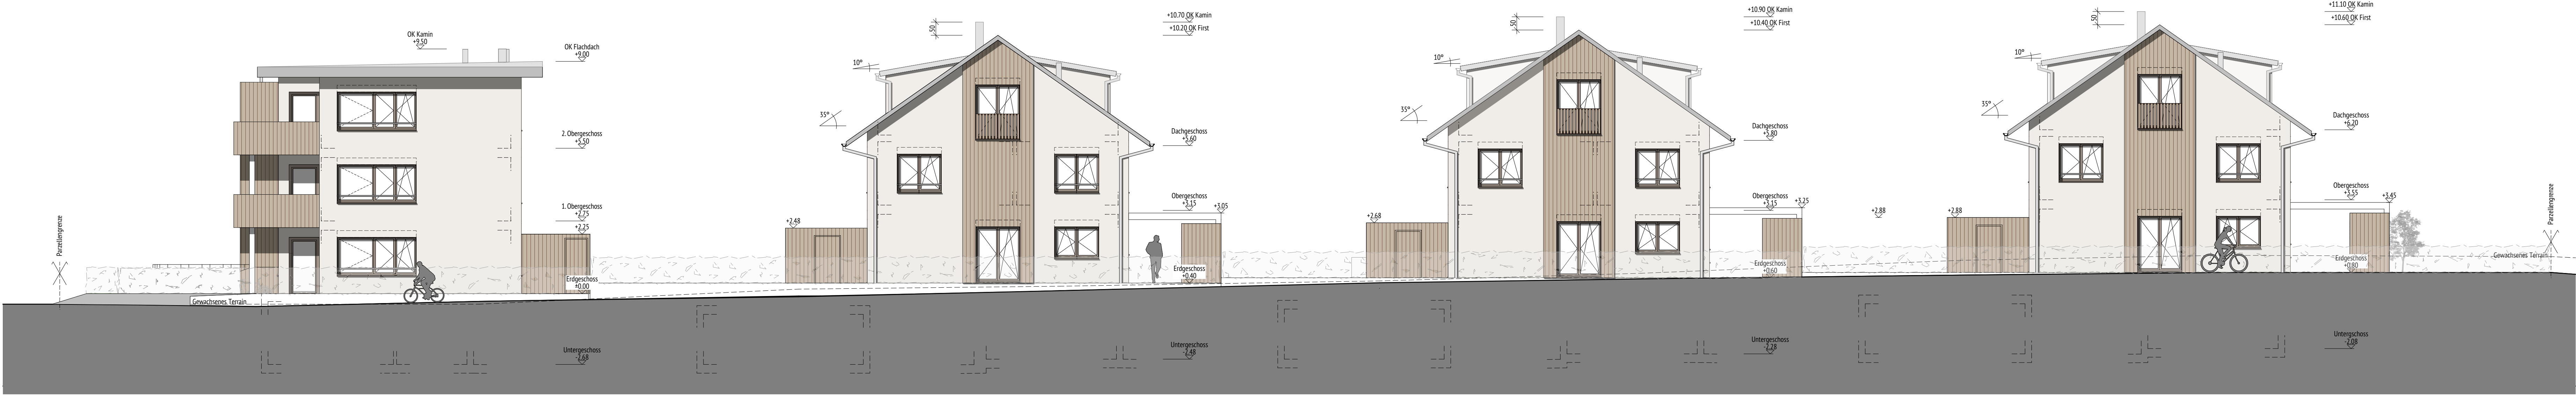

Südfassaden Wiesenstrasse



Ostfassaden Reihenhäuser



Westfassaden Reihenhäuser



Ostfassaden 3-Familienhaus



Westfassaden 3-Familienhaus